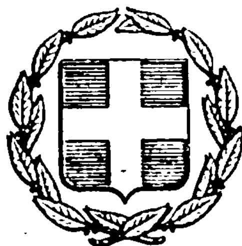


ΕΦΗΜΕΡΙΣ ΤΗΣ ΚΥΒΕΡΝΗΣΕΩΣ
ΤΗΣ ΕΛΛΗΝΙΚΗΣ ΔΗΜΟΚΡΑΤΙΑΣ

ΕΝ ΑΘΗΝΑΙΣ ΤΗ 7 ΙΟΥΛΙΟΥ 1977 | ΤΕΥΧΟΣ ΤΕΤΑΡΤΟΝ | ΑΡΙΘΜΟΣ ΦΥΛΛΟΥ 224

ΠΕΡΙΕΧΟΜΕΝΑ

ΠΟΛΕΟΔΟΜΙΑ

ΔΙΑΤΑΓΜΑΤΑ

ΑΝΑΚΟΙΝΩΣΕΙΣ

ΠΟΛΕΟΔΟΜΙΑ

ΔΙΑΤΑΓΜΑΤΑ

(1)

Περὶ τροποποιήσεως τοῦ ρυμοτομικοῦ σχεδίου Ν. Λιοσίων ('Αττικῆς).

Ο ΠΡΟΕΔΡΟΣ ΤΗΣ ΕΛΛΗΝΙΚΗΣ ΔΗΜΟΚΡΑΤΙΑΣ

Ἔχοντες ὑπ' ὄψει τὰς διατάξεις τοῦ ἀπὸ 17 'Ιουλίου 1923 Ν.Δ/τος «περὶ σχεδίων πόλεων κ.λ.π.», ὡς μεταγενεστέρως ἐτροποποιήθησαν καὶ συνεπληρώθησαν καὶ εἰδικώτερον τῶν ἄρθρων 2 παρ. 1) 3, 9, 29 καὶ 70 αὐτοῦ, τῆς παρ. 3 τοῦ ἄρθρου 12 τοῦ Ν.Δ. 1262/1972 (ΦΕΚ 194/Α'), ὡς αὕτη ἀντικατεστάθη διὰ τοῦ ἄρθρου 3 τοῦ Ν.Δ. 198/1973 (ΦΕΚ 267/Α'), καὶ ἰδόντες τὴν ὑπ' ἀριθ. Ε. 22219/2908/19.9.1973 ἀπόφασιν τοῦ 'Υπουργοῦ Δημοσίων Ἔργων (ΦΕΚ 277/Δ'), τὰς ὑπ' ἀριθ. 319/1976 καὶ 654/1976 πράξεις τοῦ Δημοτικοῦ Συμβουλίου Ν. Λιοσίων ('Αττικῆς), τὰς ὑπ' ἀριθ. 231/1976, 74/1977 καὶ 164/1977 γνωμοποιήσεις τοῦ Συμβουλίου Δημοσίων Ἔργων (Τμῆμα Μελετῶν), ὡς καὶ τὴν ὑπ' ἀριθ. 451/1977 γνωμοδότησιν τοῦ Συμβουλίου τῆς 'Επικρατείας, προτάσει τοῦ ἐπὶ τῶν Δημοσίων Ἔργων 'Υπουργοῦ, ἀπεφασίσαμεν:

Ἄρθρον μόνον.

1. 'Εγκρίνεται ἡ τροποποίησις τοῦ ρυμοτομικοῦ σχεδίου Ν. Λιοσίων ('Αττικῆς) εἰς περιοχὴν 'Αγίου Φανουρίου, ὡς καὶ ὁ χαρακτηρισμὸς τοῦ ἑνιαίου χώρου τοῦ ὑπ' ἀριθ 381 οἰκοδομικοῦ τετραγώνου, τμημάτων τῶν ὑπ' ἀριθ. 382 καὶ 383 οἰκοδομικῶν τετραγώνων καὶ τοῦ ὑπ' ἀριθ. 43α χώρου τοῦ προοριζομένου διὰ παιδικὴν χαράν, ὡς χώρου δι' ἀνέγερσιν Σχολείου, ὡς ἐμφαίνεται εἰς τὸ ὑπὸ τοῦ Προϊσταμένου τῆς 'Υπηρεσίας Οἰκισμοῦ τεθεωρημένον διὰ τῆς ὑπ' ἀριθ. Ε. 14495/1977 πράξεως αὐτοῦ σχετικὸν πρωτότυπον διάγραμμα ὑπὸ κλίμακα 1:2000, οὗτινος συνοπτικὸν ἀντίτυπον δημοσιεύεται μετὰ τοῦ παρόντος.

2. Καταργεῖται τὸ προβλεπόμενον ὑπὸ τοῦ ἐγκεκριμένου ρυμοτομικοῦ σχεδίου προκήπιον (πρασιὰ) ἐπὶ τῶν οἰκοπέδων, ᾠκοδομημένων ἢ μή, τῶν κειμένων ἐντὸς τοῦ ὑπ' ἀριθ. 381 οἰκοδομικοῦ τετραγώνου καὶ τμήματος τοῦ ὑπ' ἀριθμ. 382 οἰκοδομικοῦ τετραγώνου, ὡς εἰς τὸ ἐν τῇ προηγουμένῃ παραγράφῳ μνημονευόμενον διάγραμμα ἐμφαίνεται.

3. Τὰ ἀνεγερθησόμενα Σχολικὰ κτίρια δέον νὰ ἀπέχουν ἐκ τῶν πέριξ ρυμοτομικῶν γραμμῶν ἓξ (6.00) μέτρα τοὐλάχιστον.

Εἰς τὸν αὐτὸν ἐπὶ τῶν Δημοσίων Ἔργων 'Υπουργόν, ἀνατίθεμεν τὴν δημοσίευσιν καὶ ἐκτέλεσιν τοῦ παρόντος Διατάγματος.

'Εν 'Αθήναις τῇ 4 'Ιουνίου 1977

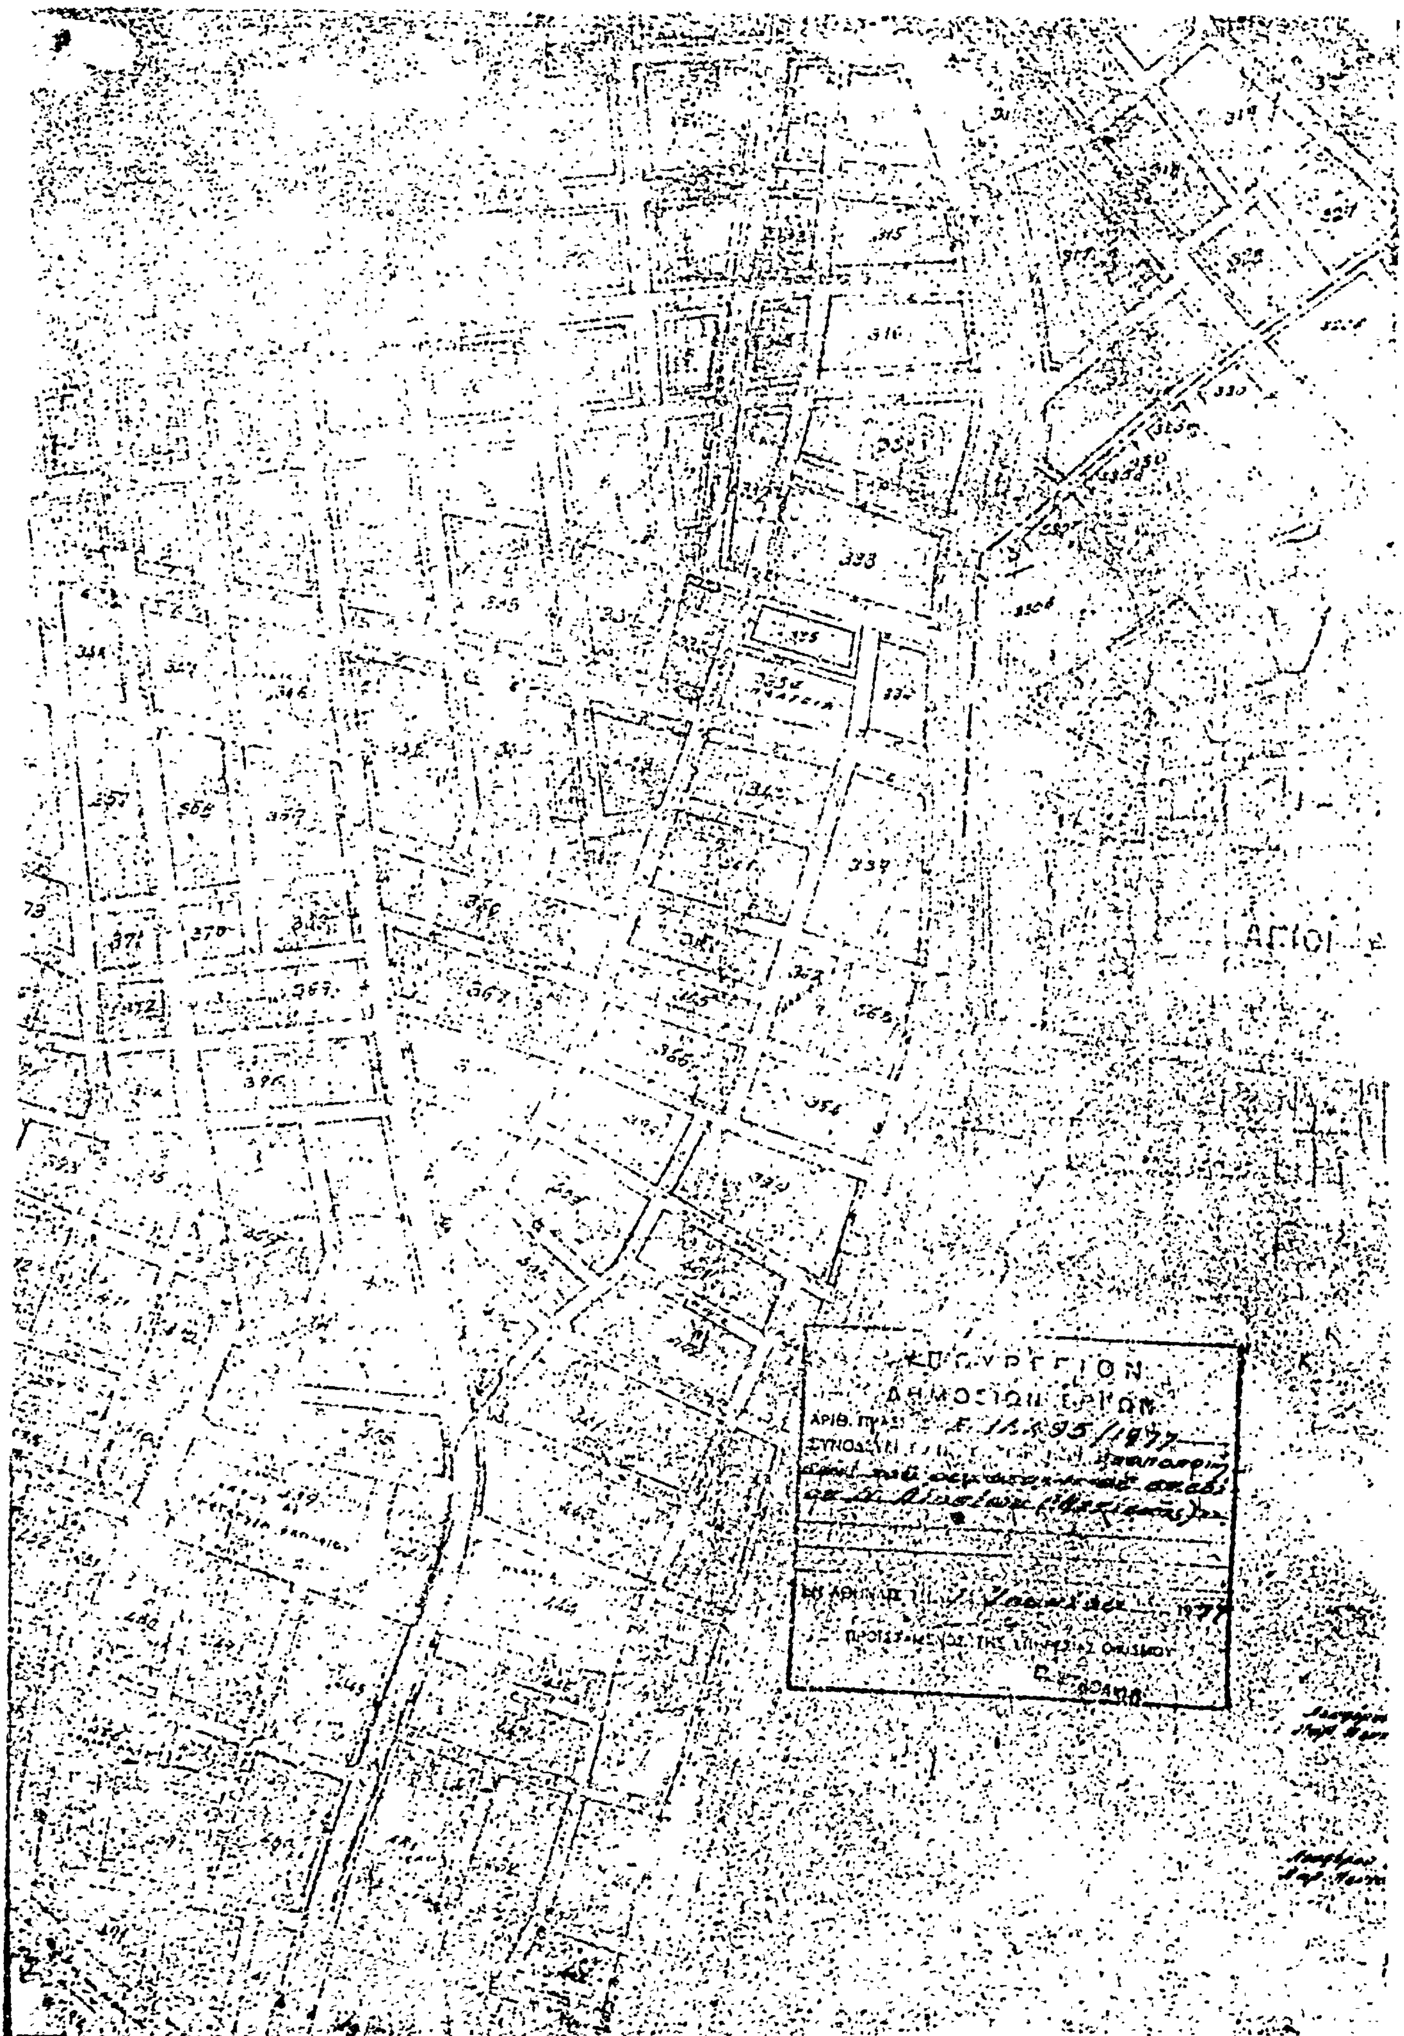
Ο ΠΡΟΕΔΡΟΣ ΤΗΣ ΔΗΜΟΚΡΑΤΙΑΣ

ΚΩΝΣΤΑΝΤΙΝΟΣ Δ. ΤΣΑΤΣΟΣ

Ο ΥΠΟΥΡΓΟΣ ΔΗΜΟΣΙΩΝ ΕΡΓΩΝ

ΧΡΙΣΤΟΦΟΡΟΣ ΣΤΡΑΤΟΣ

ΚΛ. 1:2000


ΥΠΟΥΡΓΕΙΟΝ
ΔΗΜΟΣΙΩΝ ΕΡΓΩΝ
ΑΡΙΘ. ΠΡΑΞ.
ΣΥΝΟΔΕΥΕΙ
ΕΝ ΑΘΗΝΑΙΣ
ΠΡΟΪΣΤΑΜΕΝΟΣ ΤΗΣ ΥΠΗΡΕΣΙΑΣ ΟΙΚΙΣΜΟΥ

(2)

Περὶ τροποποιήσεως τοῦ ρυμοτομικοῦ σχεδίου Ἀθηνῶν.

Ο ΠΡΟΕΔΡΟΣ ΤΗΣ ΕΛΛΗΝΙΚΗΣ ΔΗΜΟΚΡΑΤΙΑΣ

Ἔχοντες ὑπ' ὄψει τὰς διατάξεις τοῦ ἀπὸ 17 Ἰουλίου 1923 Ν. Δ/τος «περὶ σχεδίων πόλεων κλπ.», ὡς μεταγενεστέρως ἐτροποποιήθησαν καὶ συνεπληρώθησαν καὶ εἰδικώτερον τῶν ἄρθρων 2 (παρ. 1), 3,9,29 καὶ 70 αὐτοῦ, τῆς παρ. 3 τοῦ ἄρθρου 12 τοῦ Ν.Δ. 1262/1972 (ΦΕΚ 194/Α), ὡς αὕτη ἀντικατεστάθη διὰ τοῦ ἄρθρου 3 τοῦ Ν.Δ. 198/1973 (ΦΕΚ 267/Α), τοῦ ἀπὸ 8.9.1923 Δ/τος «περὶ καθορισμοῦ τῆς κατὰ τὸ ἄρθρον τοῦ ἀπὸ 17.7.1923 Ν.Δ/τος «περὶ σχεδίων πόλεων κλπ.», προθεσμίας (ΦΕΚ 257/Α) καὶ τὸ ὅτι ἡ κατὰ τὸ Διάταγμα αὐτὸ προθεσμία παρῆλθεν ἄπρακτος, καὶ ἰδόντες τὴν ὑπ' ἀριθ. Ε.22219/2908/19.9. 1973 ἀπόφασιν τοῦ Ὑπουργοῦ Δημοσίων Ἔργων (ΦΕΚ 277/Δ), τὰς ὑπ' ἀριθ. 568/1976 καὶ 228/1977 γνωμοδοτήσεις τοῦ Συμβουλίου Δημοσίων Ἔργων (Τμῆμα Μελετῶν) ὡς καὶ τὴν ὑπ' ἀριθ. 459/1977 γνωμοδότησιν τοῦ Συμβουλίου τῆς Ἐπικρατείας, προτάσει τοῦ ἐπὶ τῶν Δημοσίων Ἔργων Ὑπουργοῦ, ἀπεφασίσαμεν :

Ἄρθρον μόνον.

1. Ἐγκρίνεται ἡ τροποποίησις τοῦ ρυμοτομικοῦ σχεδίου Ἀθηνῶν εἰς περιοχὴν Παγκρατίου κατὰ τὸν οἰκοδομικὸν τετράγωνον τὸ περικλειόμενον τὸ ὑπὸ τῶν ὁδῶν Μάρκου Μουσούρη, Στίλπωνος, Δικαιάρχου καὶ Κυνίσκας διὰ τοῦ χαρακτηρισμοῦ τοῦ ὑπὸ στοιχεῖα Α,Β,Γ,Δ,Ε,Ζ,Η,Θ, καὶ Α τμήματος αὐτοῦ, ὡς χώρου διὰ τὴν ἀνέγερσιν Σχολείου, ὡς ἐμφαίνεται εἰς τὴν ὑπὸ τοῦ Προϊσταμένου τῆς Ὑπηρεσίας Οἰκισμοῦ τεθεωρημένον διὰ τῆς ὑπ' ἀριθ. Ε.15822/1977 πράξεως αὐτοῦ σχετικὸν πρωτότυπον διάγραμμα ὑπὸ κλίμακα 1 : 500, οὗτινος συνοπτικὸν ἀντίτυπον δημοσιεύεται μετὰ τοῦ παρόντος.

2. Καταργεῖται τὸ προβλεπόμενον ὑπὸ τοῦ ἐγκεκριμένου ρυμοτομικοῦ σχεδίου προκήπιον (Πρασιὰ) ἐπὶ τοῦ διὰ τῆς προηγουμένης παραγράφου χαρακτηριζομένου χώρου διὰ τὴν ἀνέγερσιν Σχολείου, ὡς ἐμφαίνεται εἰς τὸ ἐν τῇ αὐτῇ ὡς ἄνω παραγράφῳ μνημονευόμενον διάγραμμα.

3. Τὰ ἀνεγερθησόμενα Σχολικὰ κτίρια δέον νὰ ἀπέχουν ἐκ τῶν πέριξ ρυμοτομικῶν γραμμῶν πέντε (5.00)μέτρα τουλάχιστον.

Εἰς τὸν αὐτὸν ἐπὶ τῶν Δημοσίων Ἔργων Ὑπουργὸν ἀνατίθεμεν τὴν δημοσίευσιν καὶ ἐκτέλεσιν τοῦ παρόντος Διατάγματος.

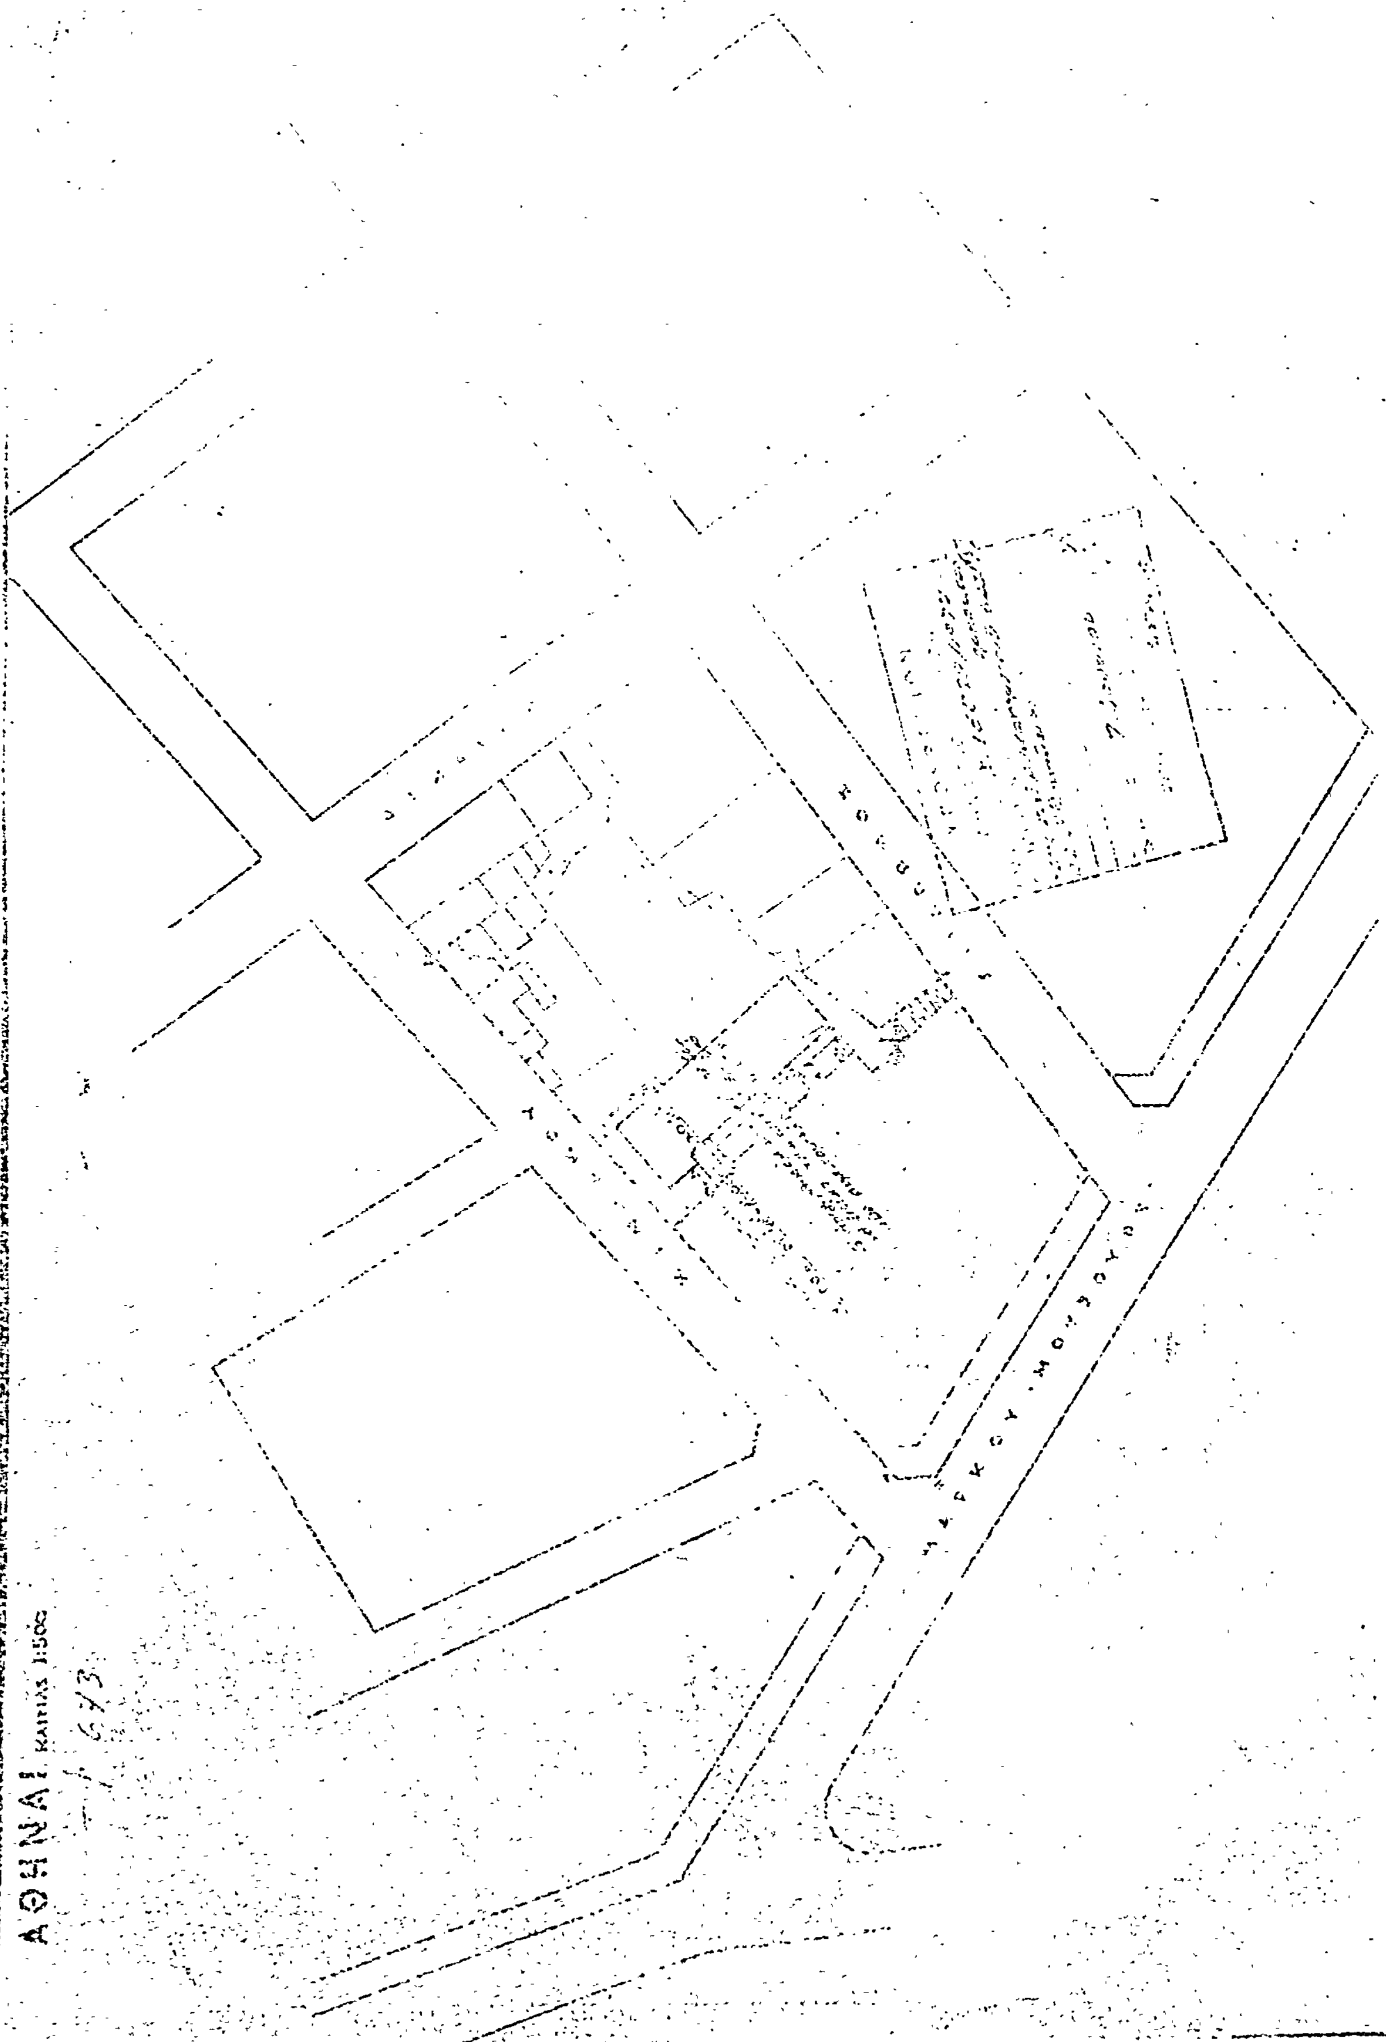
Ἐν Ἀθήναις τῇ 9 Ἰουνίου 1977

Ο ΠΡΟΕΔΡΟΣ ΤΗΣ ΔΗΜΟΚΡΑΤΙΑΣ

ΚΩΝΣΤΑΝΤΙΝΟΣ Δ. ΤΣΑΤΣΟΣ

Ο ΥΠΟΥΡΓΟΣ ΔΗΜΟΣΙΩΝ ΕΡΓΩΝ

ΧΡΙΣΤΟΦΟΡΟΣ ΣΤΡΑΤΟΣ


ΑΘΗΝΑΙ
κλίμαξ 1:500

(3)

Περὶ τροποποιήσεως τοῦ ρυμοτομικοῦ σχεδίου Ἀλίμου (Ἀττικῆς).

Ο ΠΡΟΕΔΡΟΣ ΤΗΣ ΕΛΛΗΝΙΚΗΣ ΔΗΜΟΚΡΑΤΙΑΣ

Ἔχοντες ὑπ' ὄψει τὰς διατάξεις τοῦ ἀπὸ 17 Ἰουλίου 1923 Ν.Δ/τος «περὶ σχεδίων πόλεων κ.λ.π.», ὡς μεταγενεστέρως ἐτροποποιήθησαν καὶ συνεπληρώθησαν καὶ εἰδικώτερον τῶν ἄρθρων 2 (παρ. 1) 3,9,29 καὶ 70 αὐτοῦ, τῆς παρ. 3 τοῦ ἄρθρου 12 τοῦ Ν.Δ. 1262/1972 (ΦΕΚ 194/Α'), ὡς αὕτη ἀντικατεστάθη διὰ τοῦ ἄρθρου 3 τοῦ Ν.Δ. 198/1973 (ΦΕΚ 267/Α') καὶ ἰδόντες τὴν ὑπ' ἀριθ. Ε. 22219/2908/19.9.1973 ἀπόφασιν τοῦ Ὑπουργοῦ Δημοσίων Ἔργων (ΦΕΚ 277/Δ'), τὴν ὑπ' ἀριθμ. 169/1976 πρᾶξιν τοῦ Δημοτικοῦ Συμβουλίου Ἀλίμου (Ἀττικῆς), τὰς ὑπ' ἀριθμ. 800/1976 καὶ 135/1977 γνωμοδοτήσεις τοῦ Συμβουλίου Δημοσίων Ἔργων (Τμῆμα Μελετῶν, ὡς καὶ τὴν ὑπ' ἀριθμ. 466/1977 γνωμοδότησιν τοῦ Συμβουλίου τῆς Ἐπικρατείας, προτάσει τοῦ ἐπὶ τῶν Δημοσίων Ἔργων Ὑπουργοῦ, ἀπεφασίσαμεν :

Ἄρθρον μόνον.

Ἐγκρίνεται ἡ τροποποίησις τοῦ ρυμοτικοῦ σχεδίου Ἀλίμου (Ἀττικῆς) εἰς τὴν περιοχὴν τὴν περικλειομένην ὑπὸ τῶν ὁδῶν Μεγίστης Θησέως, Ὑψηλάντου καὶ Ἐρεχθείου, ὡς καὶ ὁ χαρακτηρισμὸς τοῦ προκύπτοντος ἑνιαίου χώρου ἐκ τῆς συνενώσεως τοῦ ὑπ' ἀριθ. 113 οἰκοδομικοῦ τετραγώνου καὶ τμήματος τοῦ ὑπ' ἀριθμ. 109 οἰκοδομικοῦ τετραγώνου, ὡς καταλλήλου διὰ τὴν ἀνέγερσιν Σχολείου, ὡς ἐμφαίνεται εἰς τὸ ὑπὸ τοῦ Προϊσταμένου τῆς Ὑπηρεσίας Οἰκισμοῦ τεθεωρημένον διὰ τῆς ὑπ' ἀριθμ. Ε. 15829/1977 πράξεως αὐτοῦ σχετικὸν πρωτότυπον διάγραμμα ὑπὸ κλίμακα 1: 500, οὗτινος συνοπτικὸν ἀντίτυπον δημοσιεύεται μετὰ τοῦ παρόντος.

2. Καταργεῖται τὸ προβλεπόμενον ὑπὸ τοῦ ἐγκεκριμένου ρυμοτομικοῦ σχεδίου προκήπιον (πρασιὰ) ἐπὶ τοῦ διὰ τῆς προηγουμένης παραγράφου χαρακτηριζομένου χώρου διὰ τὴν ἀνέγερσιν Σχολείου ὡς ἐμφαίνεται εἰς τὸ ἐν τῇ αὐτῇ ὡς ἄνω παραγράφῳ μνημονευόμενον διάγραμμα.

3. Τὰ ἀνεγερθησόμενα Σχολικὰ κτίρια δέον νὰ ἀπέχουν ἐκ τῶν πέριξ ρυμοτομικῶν γραμμῶν τέσσαρα (4.00) μέτρα τουλάχιστον

Εἰς τὸν αὐτὸν ἐπὶ τῶν Δημοσίων Ἔργων Ὑπουργόν, ἀνατίθεμεν τὴν δημοσίευσιν καὶ ἐκτέλεσιν τοῦ παρόντος Διατάγματος.

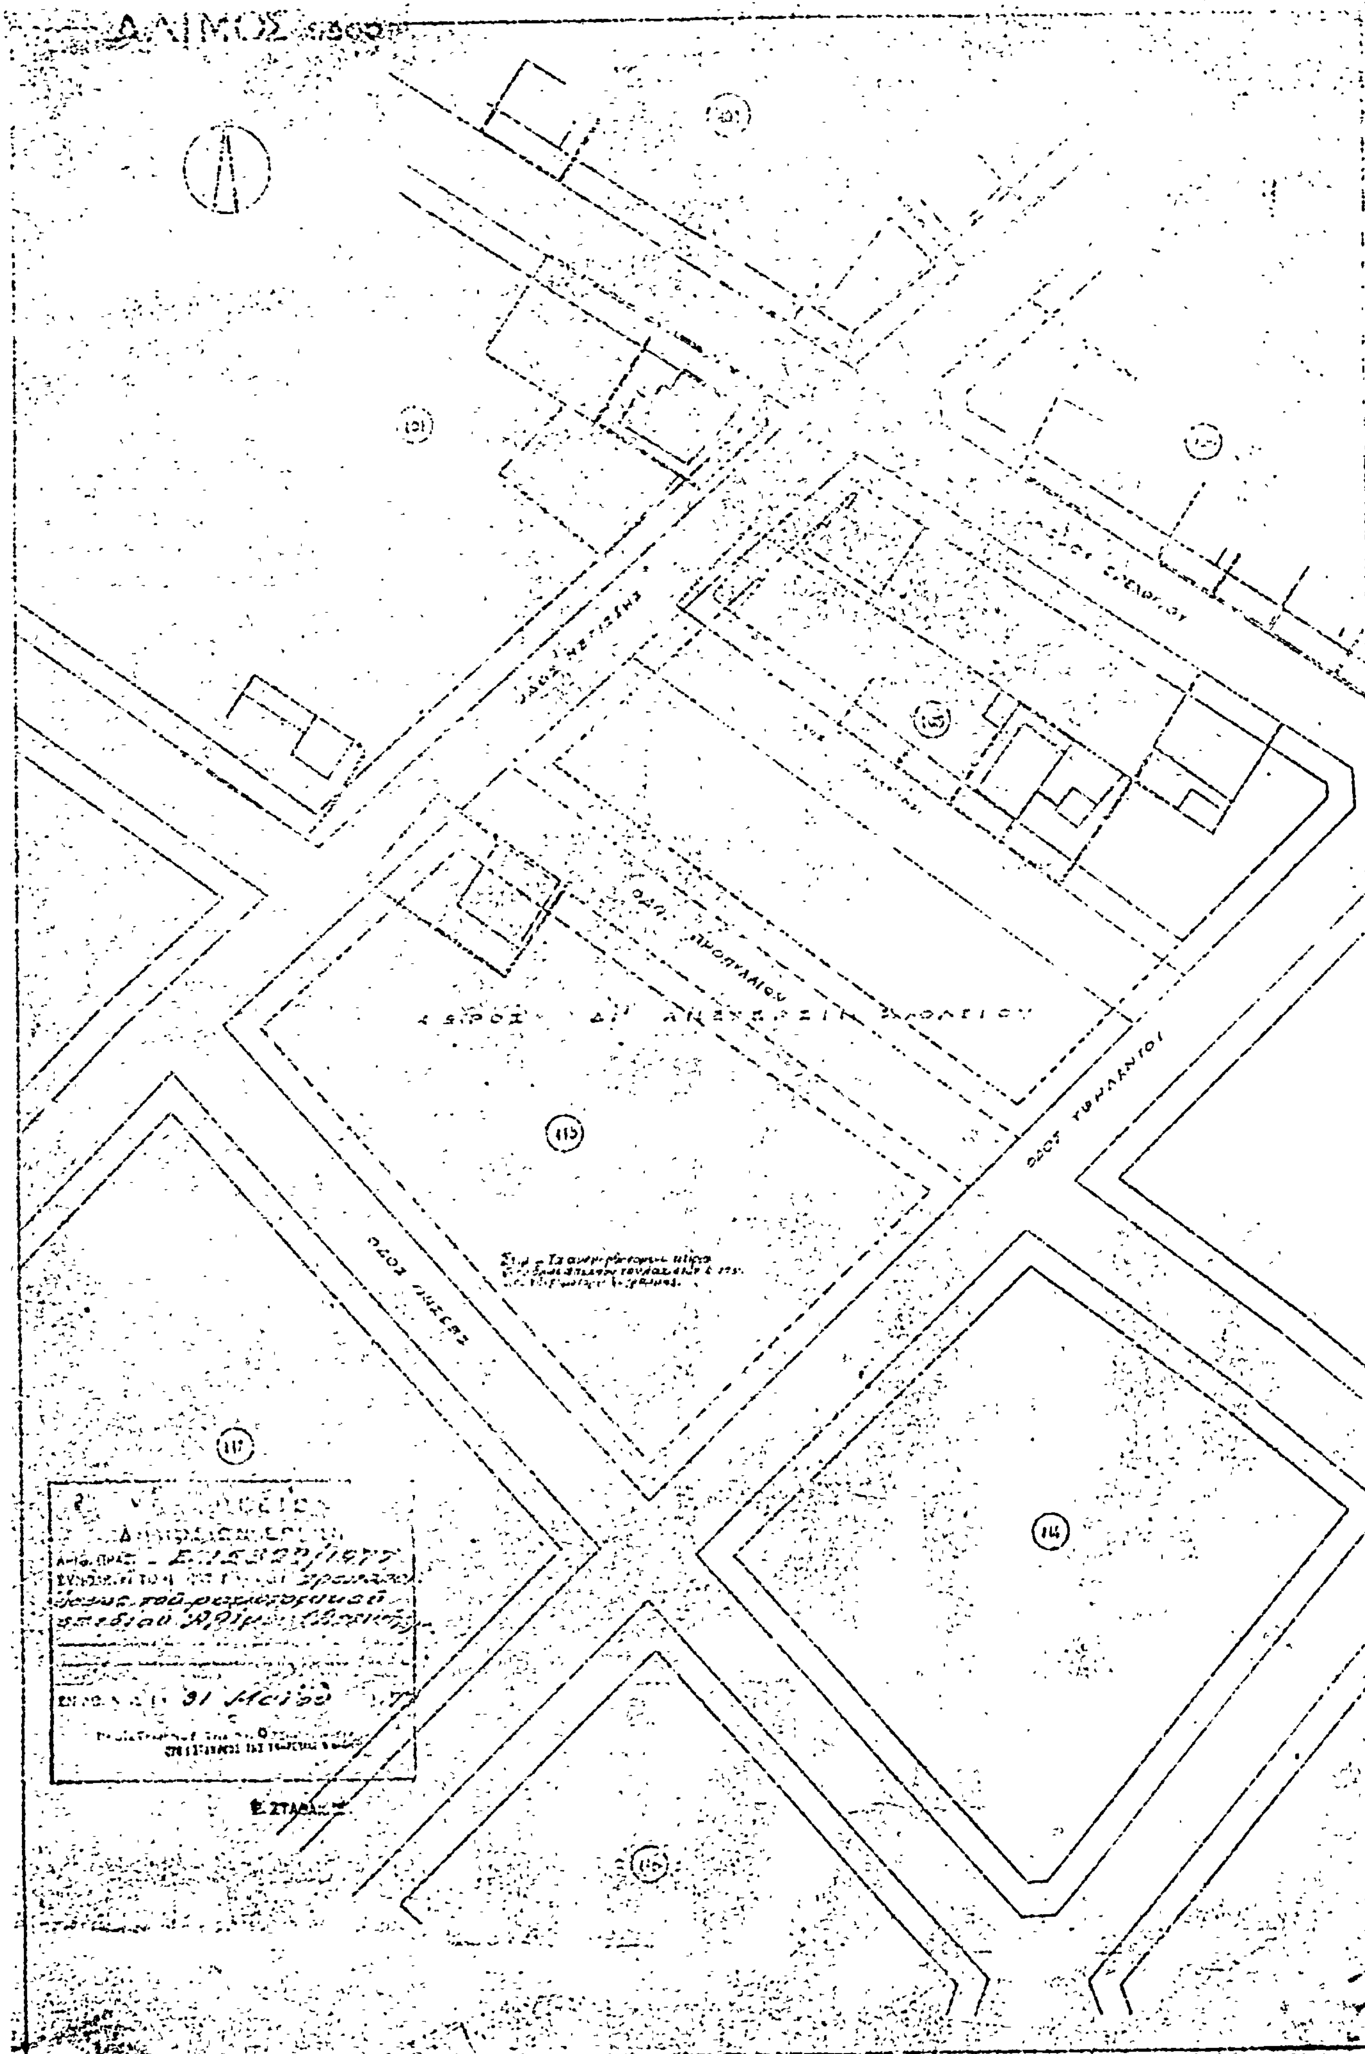
Ἐν Ἀθήναις τῇ 3 Ἰουνίου 1977

Ο ΠΡΟΕΔΡΟΣ ΤΗΣ ΔΗΜΟΚΡΑΤΙΑΣ

ΚΩΝΣΤΑΝΤΙΝΟΣ Δ. ΤΣΑΤΣΟΣ

Ο ΥΠΟΥΡΓΟΣ ΔΗΜΟΣΙΩΝ ΕΡΓΩΝ

ΧΡΙΣΤΟΦΟΡΟΣ ΣΤΡΑΤΟΣ


31 Μαΐου

ΑΝΑΚΟΙΝΩΣΕΙΣ

(4)

Περὶ γενομένων παρακαταθηκῶν ἀποζημιώσεων, λόγῳ προσκυρώσεων: α) Ὑπὲρ τοῦ Δήμου Θεσσαλονίκης φερομένου ὡς δικαιούχου ἢ παντὸς ἑτέρου ἁρμοδίως ἀναγνωρισθησομένου ἀληθοῦς δικαιούχου καὶ β) ὑπὲρ τῆς Υ.Δ.Α.Μ.Κ Θεσ/νίκης φερομένης ὁμοίως ὡς δικαιούχου ἢ παντὸς ἑτέρου ἁρμοδίως ἀναγνωρισθησομένου ἀληθοῦς δικαιούχου.

Α) Διὰ τῆς ὑπ' ἀριθμ. 10139 τῆς 18ης τοῦ μηνὸς Ἰουνίου 1977 ἔτους, πράξεως καταθέσεως γραμματίου συστάσεως παρακαταθήκης, τοῦ Συμβολαιογράφου Θεσ/νίκης Δημητρίου Στεργίου Ζηκοπούλου, δηλοποιεῖται ὅτι οἱ: 1) Κωνσταντῖνος Νικολάου Κορμᾶς, 2) Νικόλαος Παπαϊωάννου Μποφίδης, 3) Δήμητρα σύζυγος Νικολάου Μποφίδου, τὸ γένος Εὐαγγέλου Χτυσοστάλη καὶ τῆς Ἀθηνᾶς, κάτοικοι ἅπαντες Θεσ/νίκης ὁδὸς Μαντινείας ἀριθμ. 42, 4) Παρασκευὴ θυγάτηρ Εὐαγγέλου Χρυσοστάλλη καὶ τῆς Ἀθηνᾶς, κάτοικος Ἀθηνῶν ὁδὸς Μικούλη ἀριθ. 25, Ν. Ψυχικό, 5) Εὐγενία σύζυγος Δημητρίου Μπουγονικολοῦ τὸ γένος Εὐαγγέλου καὶ Ἀθηνᾶς Χρυσοστάλλη, κάτοικος Σιδηροκάστρου - Σερρῶν (Βασιλέως Γεωργίου ἀριθ. 58) καὶ 6) Θωμᾶς Κωνσταντίνου Νοτόπουλος καὶ τῆς Γεωργίας, κάτοικος Ἀλεξανδρείας - Ἠμαθίας (ὁδὸς Φιλίππου ἀριθμ. 35), κατετέθηκαν εἰς τὸν ἀνωτέρω Συμβολαιογράφον Δημήτριον Στεργίου Ζηκόπουλον, τὸ ὑπ' ἀριθμὸν διακόσιες εἴκοσι πέντε χιλιάδες πεντακόσιες τεσσαράκοντα δύο (225.542) τῆς 14ης Ἰουνίου 1977 γραμμάτιον συστάσεως παρακαταθήκης τοῦ ἐν Θεσ/νίκῃ ὑποκαταστήματος τοῦ Ταμείου Παρακαταθηκῶν καὶ Δανείων ἐκ δραχμῶν διακοσίων εἴκοσι χιλιάδων πεντακοσίων (220.500), ὑπὲρ τοῦ Δήμου Θεσ/νίκης, φαιρομένου ὡς δικαιούχου ἢ παντὸς ἑτέρου ἁρμοδίως ἀναγνωρισθησομένου ἀληθοῦς δικαιούχου ἀποζημιώσεως, λόγῳ προσκυρώσεως, καθορισθείσης τῆς ἀποζημιώσεως ταύτης διὰ τῆς ὑπ' ἀριθμὸν 1010 τῆς 26ης Μαΐου 1977 ἔτους ἀποφάσεως τοῦ Μονομελοῦς Πρωτοδικείου Θεσ/νίκης διὰ τὸ δυνάμει τῆς ὑπ' ἀριθμὸν 2291/1966 πράξεως τακτοποιήσεως καὶ ἀναλογισμοῦ ἀποζημιώσεως οἰκοπέδων τοῦ Πολεοδομικοῦ Γραφείου Θεσ/νίκης, κυρωθείσης διὰ τῆς ὑπ' ἀριθμὸν 67192/1969 ἀποφάσεως Νομαρχίας Θεσ/νίκης προσκυρωθὲν τμῆμα οἰκοπέδου τῆς ἀποκλειστικῆς ἰδιοκτησίας τοῦ ὡς εἴρηται Δήμου Θεσ/νίκης συνολικοῦ ἐμβαδοῦ ἐπιφανείας μέτρων τετραγωνικῶν (31,50 μ2), ἐμφαινόμενον ἐν τῷ σχετικῷ τοπογραφικῷ διαγράμματι, τῆς ἀνωτέρω ρηθείσης πράξεως ὑπὸ τὰ στοιχεῖα 4-25-26-27-4.

Β) Διὰ τῆς ὑπ' ἀριθμ. 10140 τῆς 18ης τοῦ μηνὸς Ἰουνίου 1977 ἔτους πράξεως καταθέσεως γραμματίου συστάσεως παρακαταθήκης τοῦ συν/φου Θεσ/νίκης Δημητρίου Στεργίου Ζηκοπούλου, ὡσαύτως δηλοποιεῖται οἱ ὁμοίως: 1) Κων/ντῖνος Νικολάου Κορμᾶς, 2) Νικόλαος Παπαϊωάννου Μποφίδης, 3) Δήμητρα σύζυγος Νικολάου Μποφίδου τὸ γένος Εὐαγγέλου Χρυσοστάλλη καὶ τῆς Ἀθηνᾶς, καίτοι ἅπαντες Θεσ/νίκης ὁδὸς Μαντινείας ἀριθμ. 42, 4) Παρασκευὴ θυγάτηρ Εὐαγγέλου Χρυσοστάλλη καὶ τῆς Ἀθηνᾶς ὁδὸς Μιαούλη ἀρ. 25 Νέον Ψυχικόν, 5) Εὐγενία σύζ. Δημητρίου Μπουγονικολοῦ τὸ γένος Εὐαγγέλου Χρυσοστάλλη κάτοικος Σιδηροκάστρου - Σερρῶν, (Βασιλέως Γεωργίου ἀριθμὸς 58) καὶ 6) Θωμᾶς Κωνσταντίνου Νοτόπουλος καὶ τῆς Γεωργίας, κάτοικος Ἀλεξανδρείας - Ἠμαθίας (ὁδὸς Φιλίππου ἀρ. 35) κατέθηκαν εἰς τὸν ἴδιον ὡς ἄνω συμβολαιογράφον Δημήτριον Στεργίου Ζηκόπουλον, τὸ ὑπ' ἀριθμὸν διακόσιες εἴκοσι πέντε χιλιάδες πεντακόσιες τεσσαράκοντα τρεῖς (225.543) τῆς 14ης Ἰουνίου 1977 γραμμάτιον συστάσεως παρακαταθήκης τοῦ ἐν Θεσ/νίκῃ Ὑποκαταστήματος τοῦ Ταμείου Παρακαταθηκῶν καὶ Δανείων ἐκ δραχμῶν ὀκτὼ χιλιάδων τετρακοσίων (8400) ὑπὲρ τῆς Υ.Δ.Α.Μ.Κ. Θεσ/νίκης φερομένου ὡς δικαιούχου ἢ παντὸς ἑτέρου ἁρμοδίως ἀναγνωρισθησομένου ἀληθοῦς δικαιούχου ἀποζημιώσεως, λόγῳ προσκυρώσεως καθορισθείσης τῆς ἀποζημιώσεως ταύτης διὰ τῆς ὑπ' ἀριθμὸν 1010 τῆς 26ης Μαΐου 1977 ἔτους ἀποφάσεως τοῦ Μονομελοῦς Πρωτοδικείου Θεσ/νίκης, διὰ τὸ δυνάμει τῆς ὑπ' ἀριθ. 2291/1966 πράξεως τακτοποιήσεως καὶ ἀναλογισμοῦ ἀποζημιώσεως οἰκοπέδων τοῦ Πολεοδομικοῦ Γραφείου Θεσ/νίκης κυρωθείσης διὰ τῆς ὑπ' ἀριθμ. 67192/1969 ἀποφάσεως Νομαρχίας Θεσσαλονίκης προσκυρωθὲν τμῆμα οἰκοπέδου τῆς ἀποκλειστικῆς ἰδιοκτησίας τῆς ὡς εἴρηται Υ.Δ.Α.Μ.Κ. Θεσσαλονίκας συνολικοῦ ἐμβαδοῦ ἐπιφανείας μέτρων τετραγωνικῶν ἑνὸς καὶ εἴκοσι ἑκατοστῶν τοῦ μέτρου (1,20 μ2) ἐμφαινόμενον ἐν τῷ σχετικῷ τοπογραφικῷ διαγράμματι, τῆς ἀνωτέρω ρηθείσης πράξεως ὑπὸ στοιχεῖα 4-8-17-18-4.

Ἐν Θεσσαλονίκῃ τῇ 20 Ἰουνίου 1977

Ὁ Πληρεξούσιος Δικηγόρος
ΔΗΜΗΤΡΙΟΣ ΑΝ. ΣΠΑΝΟΣ

(Ἀριθμὸς τριπλοτύπου Ταμείου Γ.Ε. Θεσ/νίκης, 25169 τῆς 21.6.77).

ΕΚ ΤΟΥ ΕΘΝΙΚΟΥ ΤΥΠΟΓΡΑΦΕΙΟΥ